


B座，五樓至三十樓平面圖

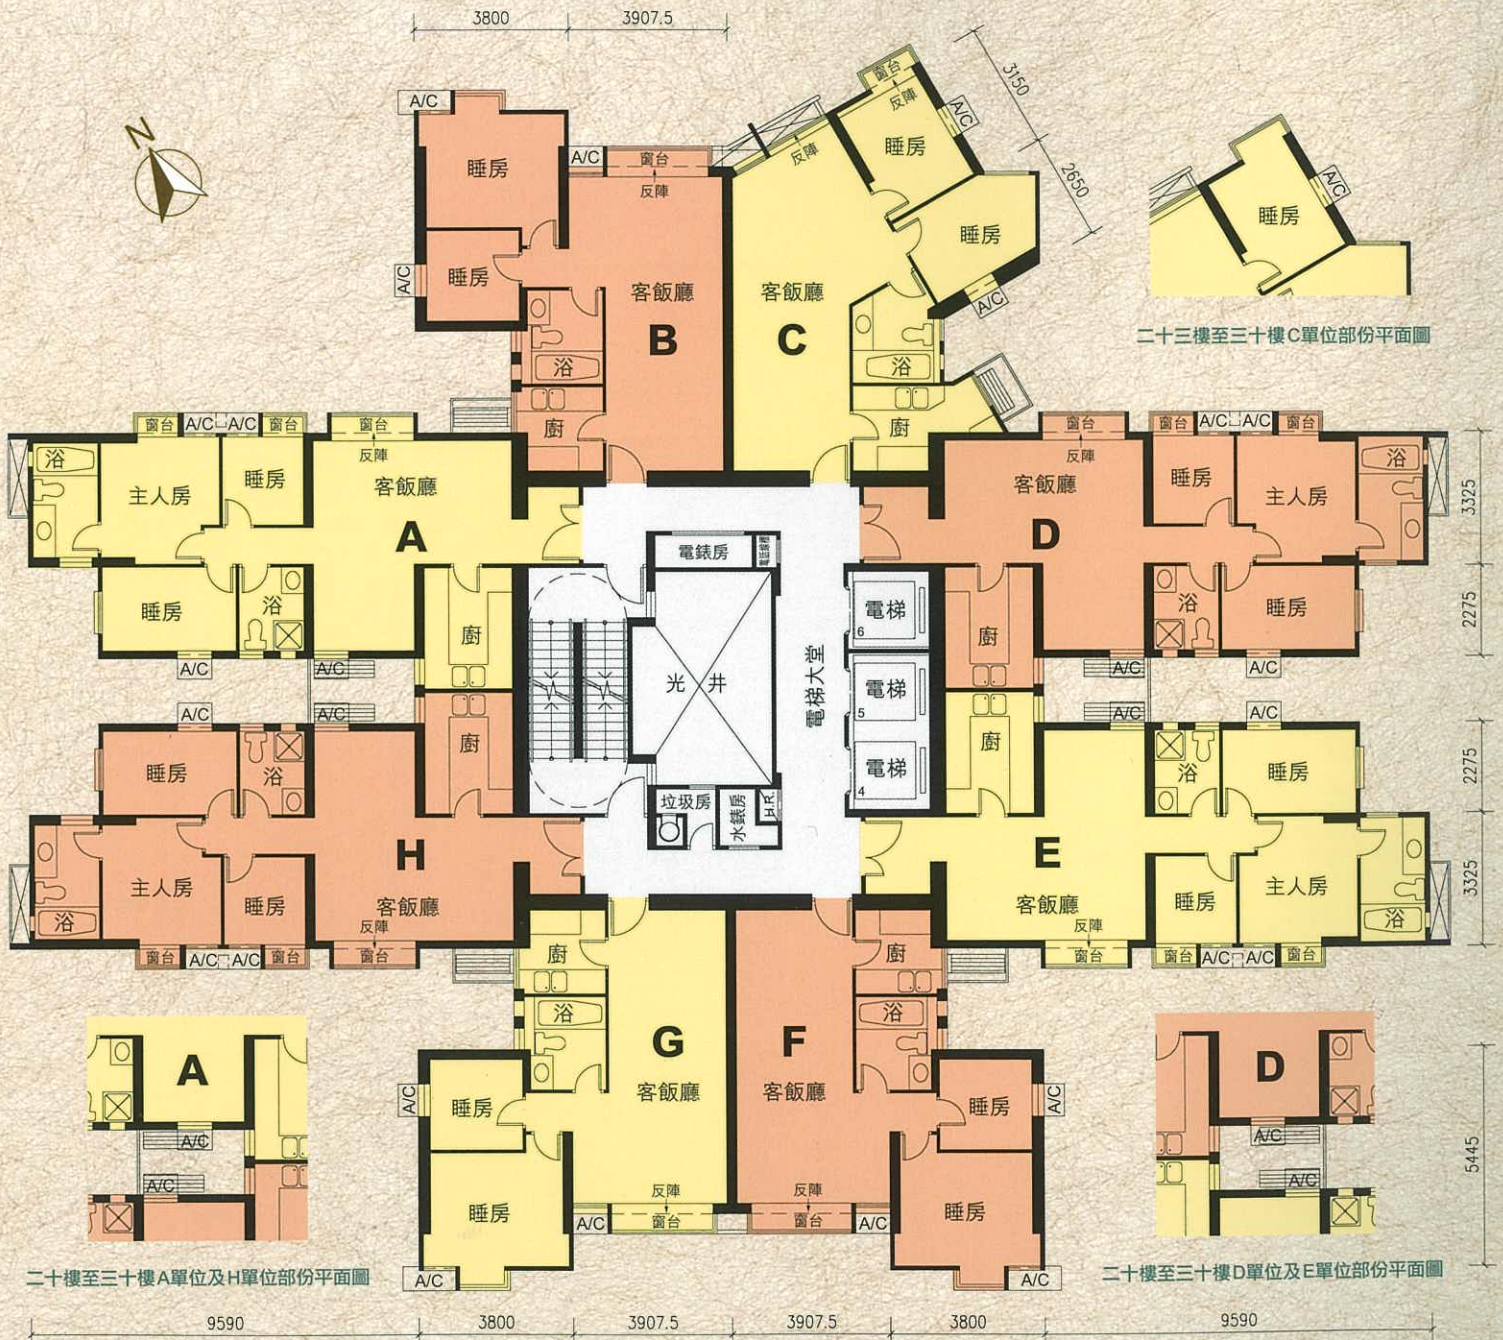

二十三樓至三十樓C單位部份平面圖

二十樓至三十樓A單位及H單位部份平面圖

二十樓至三十樓D單位及E單位部份平面圖

